




**Coupe verticale sur traverse**

Échelle : 1/2

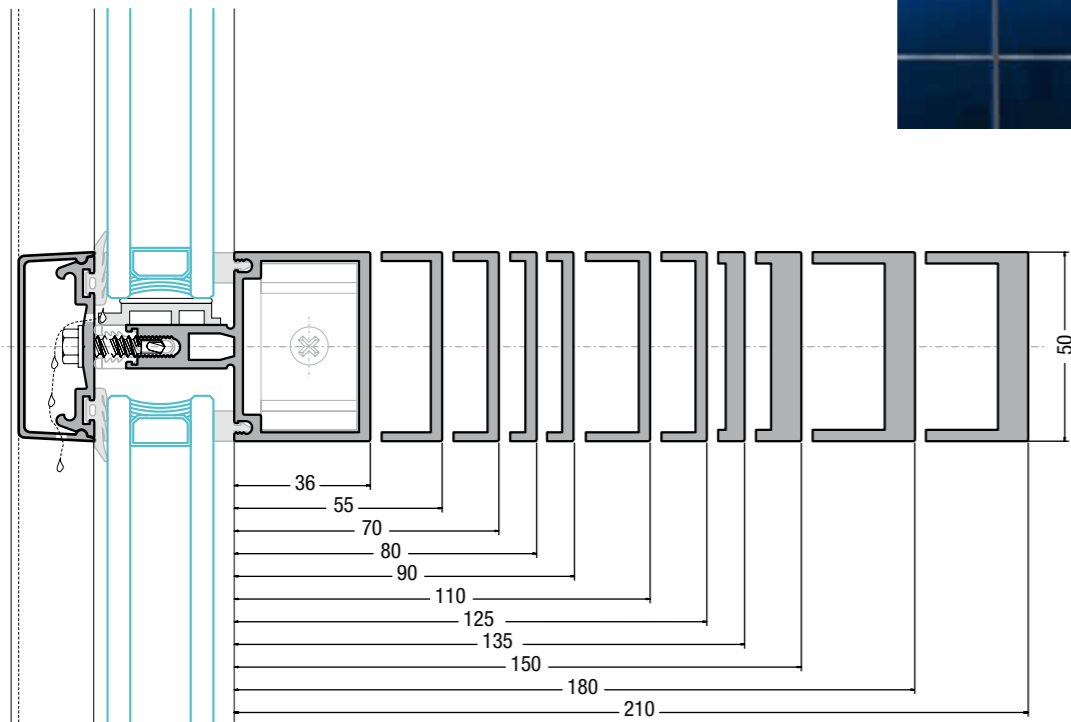


**Coupe horizontale sur angle à 90°**

Échelle : 1/2

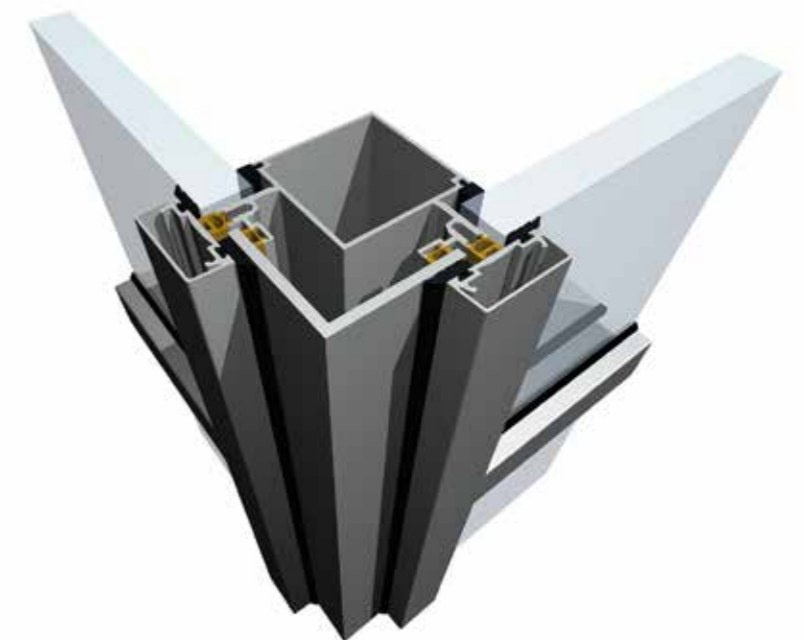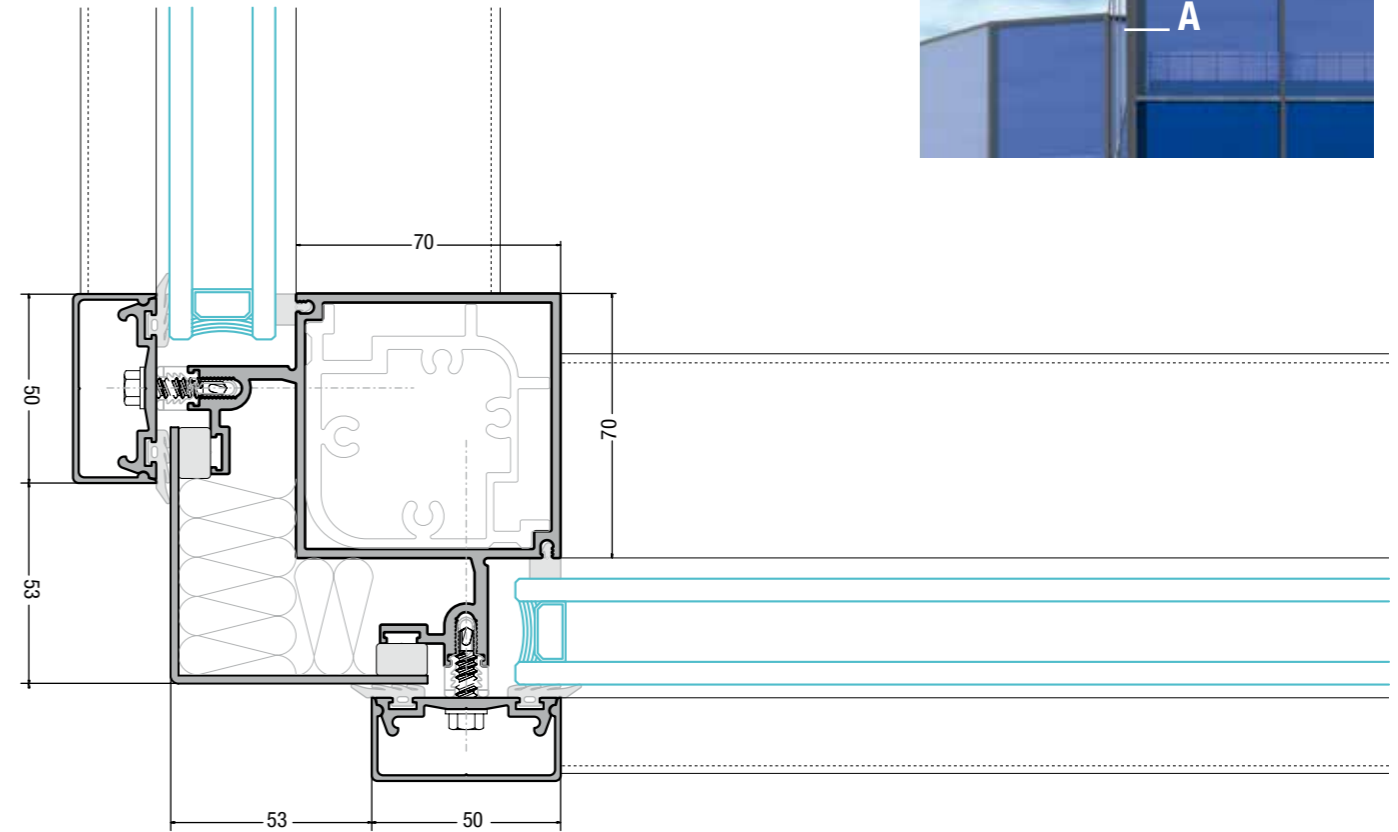

### Coupe horizontale sur ouvrant soufflet

Échelle : 1/2

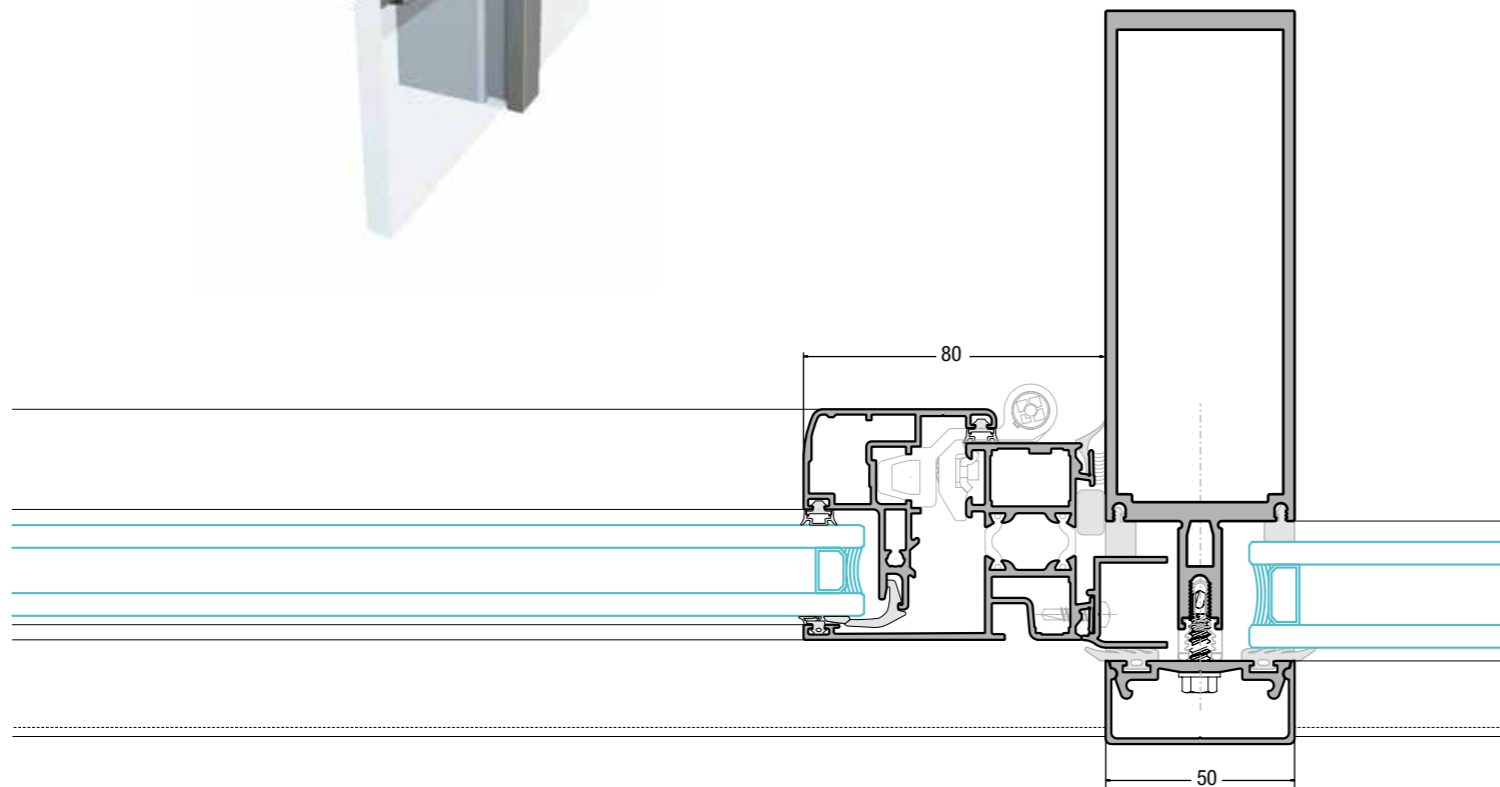

### Coupe horizontale à la française

Échelle : 1/2

